

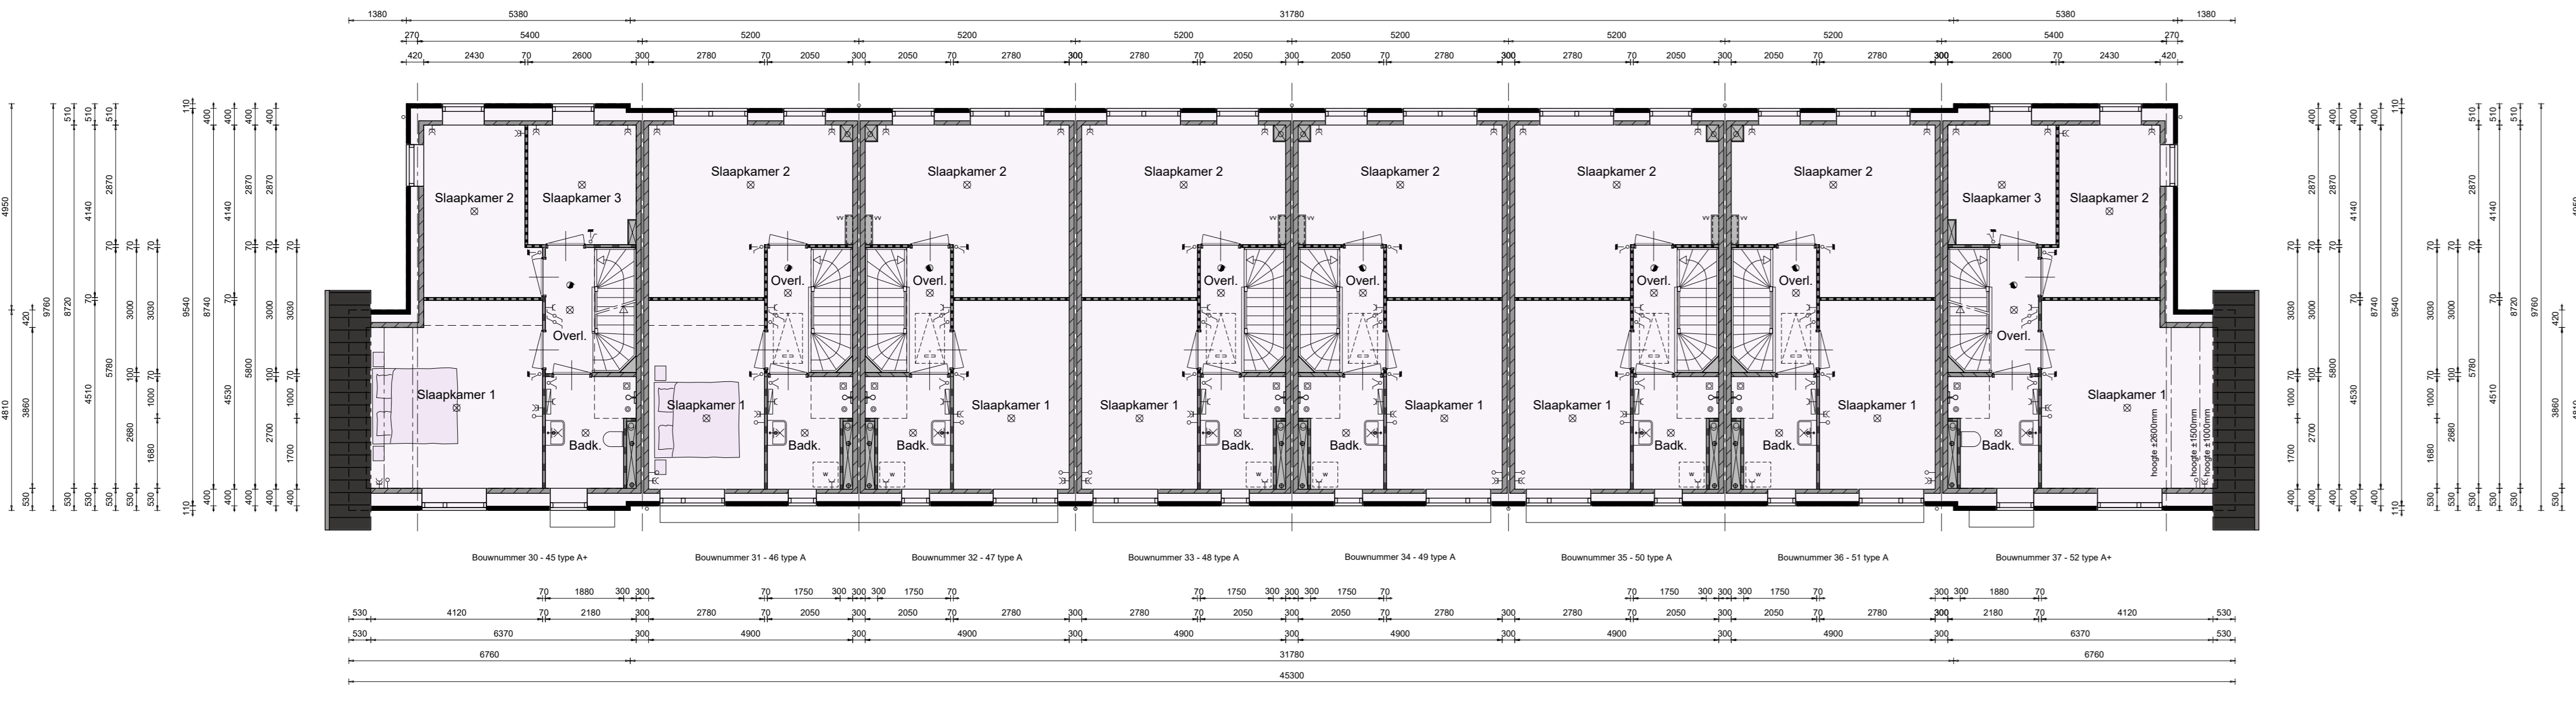


v.1 v. vloerverwarming, exclusief Tuinberging  
 zitruimte alleen 1p v. bouwnummer 30 t/m 37

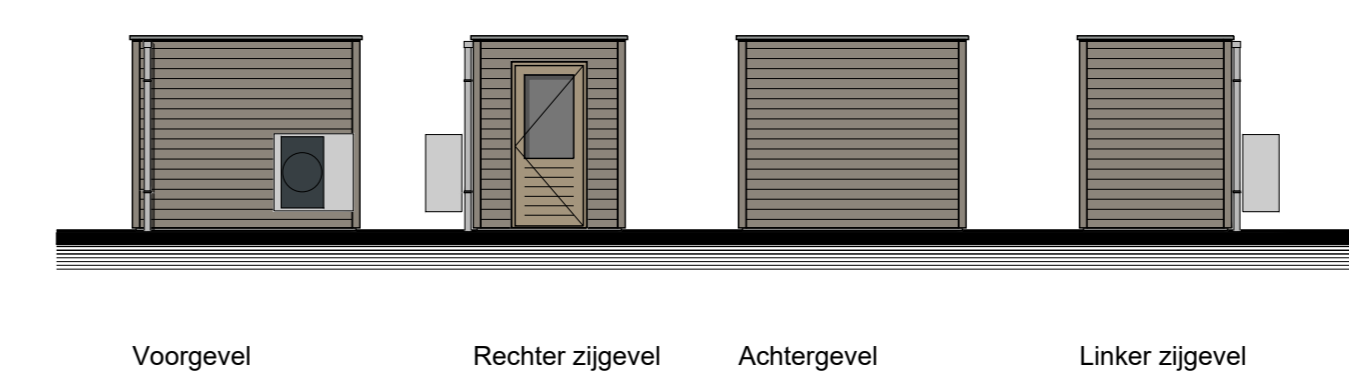

v.2 v. vloerverwarming

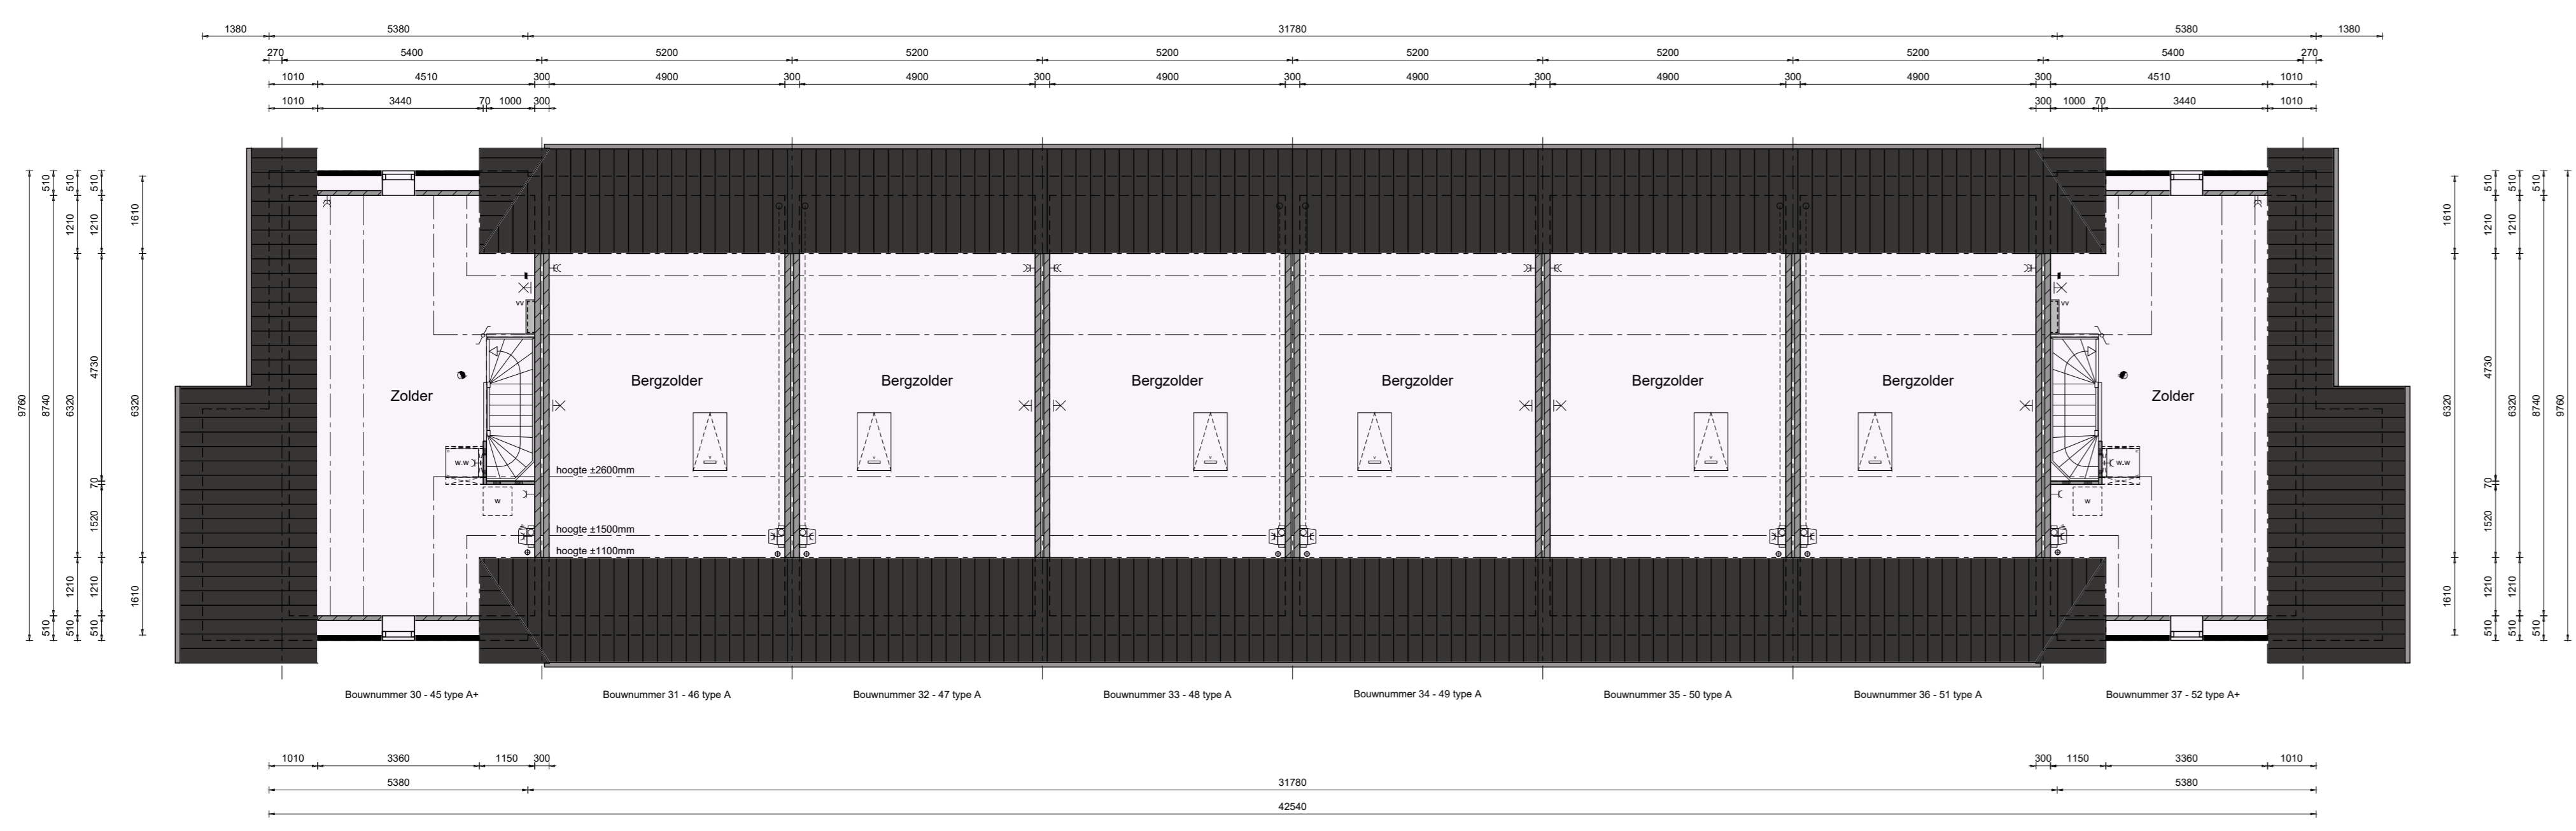

voingen met een vaste trap naar zolder v.3 v. vloerverwarming

## Bouwnummer 30 t/m 37 en 45 t/m 52 Rijwoningen type A

Plan: Landje van Fleur te Hoogkarspel  
 Gemeente Drechterland

Opdrachtgever: Kuin Vastgoedontwikkeling BV  
 Telefoon: 028 51 13 13  
 Email: info@kuinbv.nl

Getekend: Jeffrey Keeman  
 Formaat: A0  
 Schaal: 1:200

### Bestektekening

- Datum 1 - 08-12-2025
- Datum 2 - 20-02-2026
- Datum 3 -
- Datum 4 -
Werknummer: 22264  
 Bladnummer: B-01.2