



v.z.v. vloerverwarming, exclusief berging

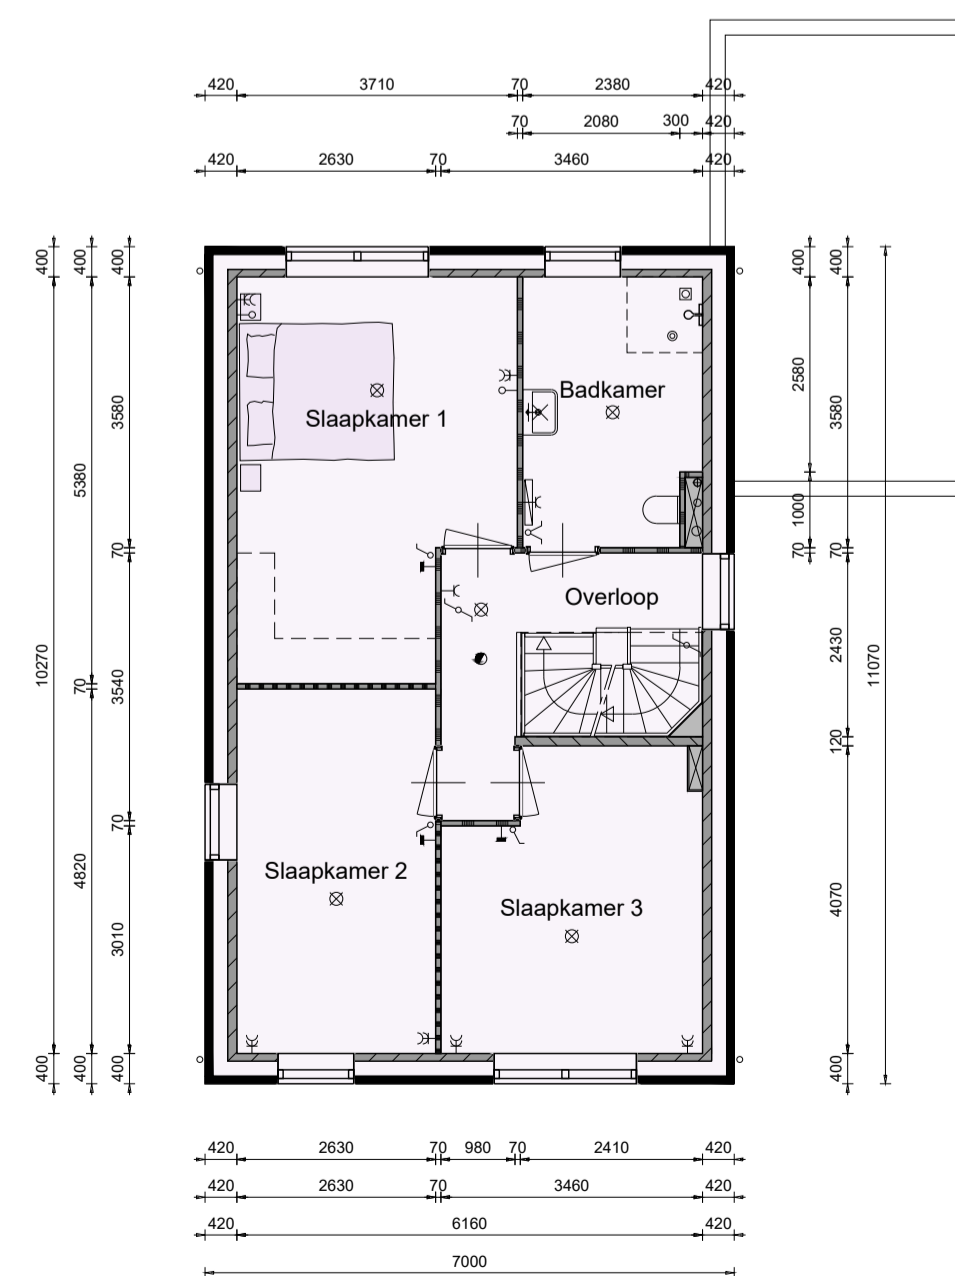

v.z.v. vloerverwarming

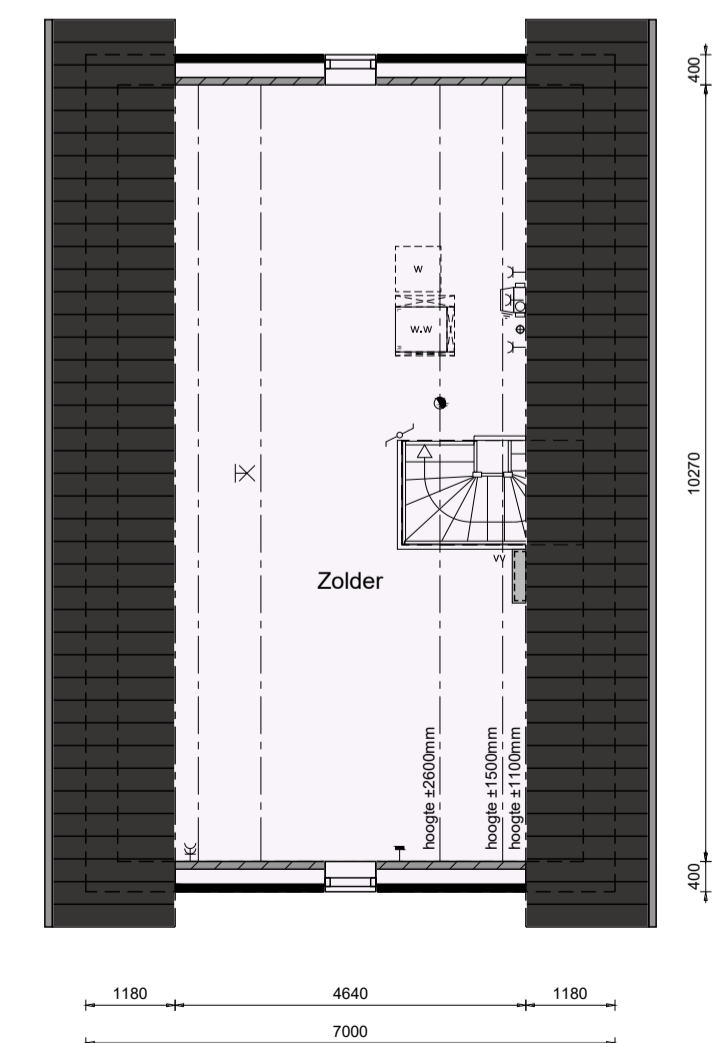

v.z.v. vloerverwarming

Bouwnummer 20(sp.) en 23 Vrijstaande woning type G

Plan: Landje van Fleur te Hoogkarspel
Gemeente Drechterland

Opdrachtgever: Kuin Vastgoedontwikkeling BV
Telefoon: 028 51 13 13
E-mail: info@kuinbv.nl

Getekend: Jeffrey Keeman
Formaat: A3
Schaal: 1:100

Bestektekening

Datum 1 - 18-12-2025
Datum 2 - 20-02-2026
Datum 3 -
Datum 4 -
Datum 5 -
Datum 6 -
Datum 7 -
Datum 8 -

Datum 9 -
Datum 10 -
Datum 11 -
Datum 12 -
Datum 13 -
Datum 14 -
Datum 15 -
Datum 16 -



Werknummer: 22264

Bladnummer: B-08.1

Nijverheidsweg 1a | 1613 DZ Grootebroek | T: 028 56 50 90 | info@studiodwp.nl | www.studiodwp.nl

Ruben de Kraker | Yoni Blankendaal

Dit tekening is eigendom van Studio DWP en mag niet zonder haar toestemming worden verspreid of gepubliceerd.