

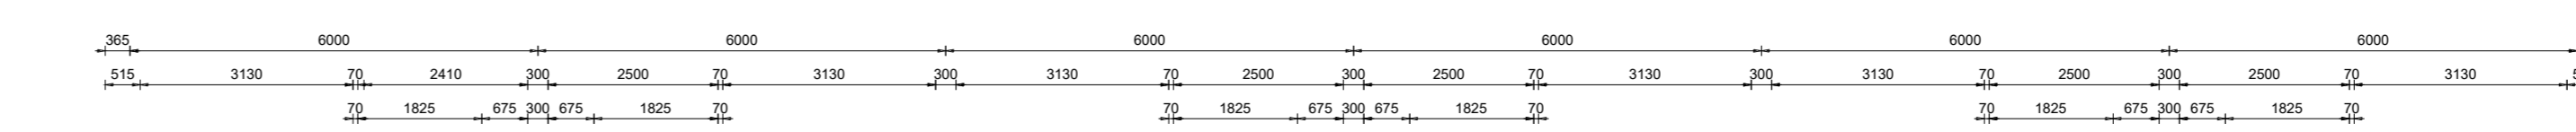


0  
1  
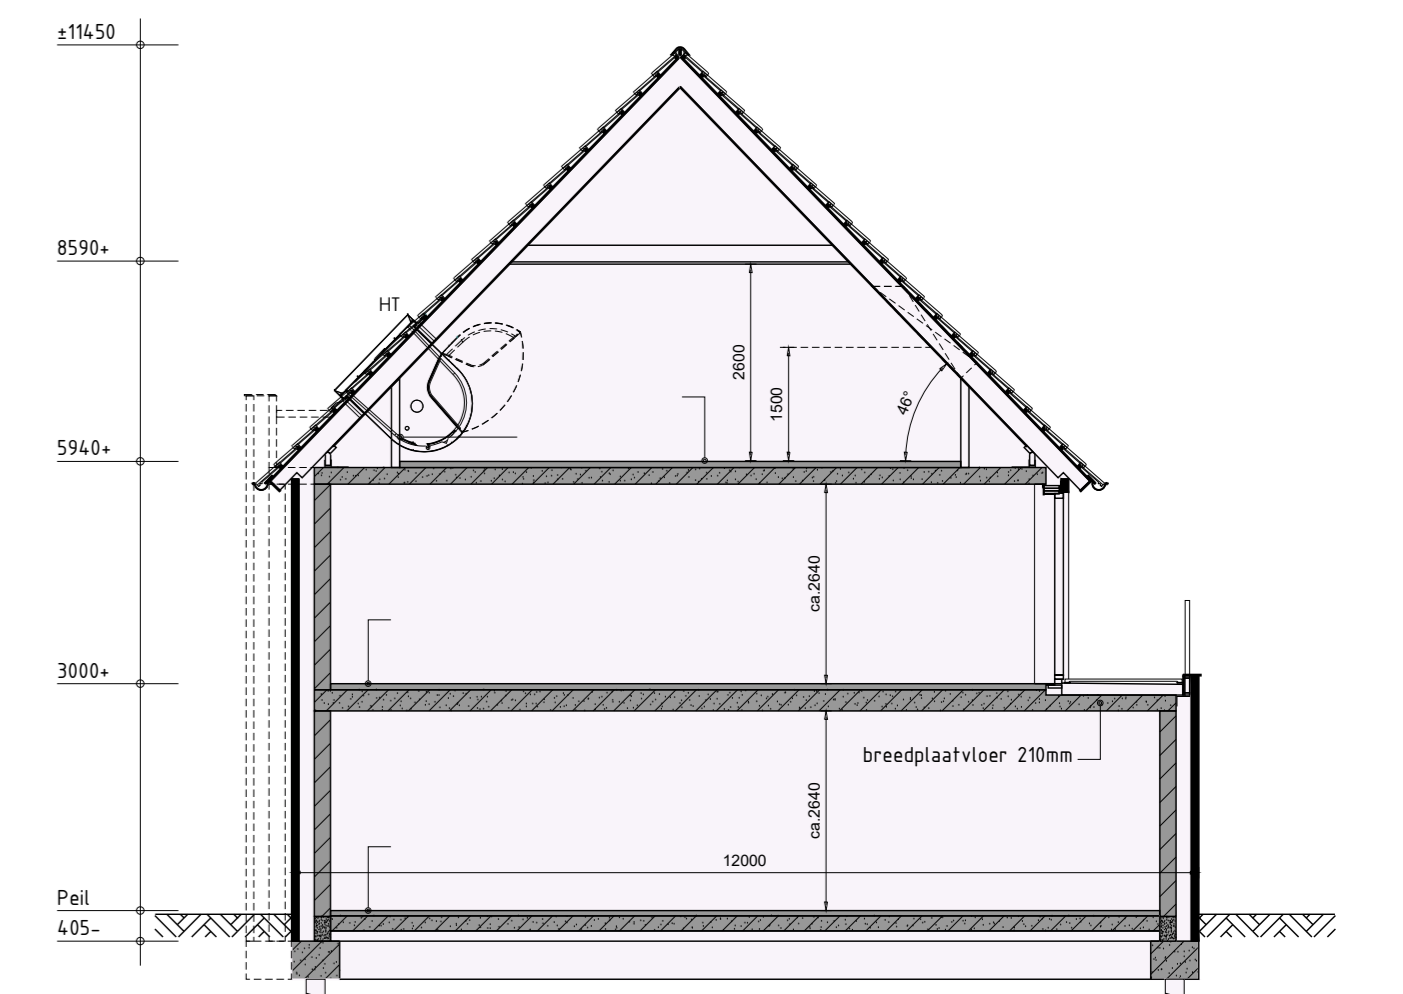

0  
1  
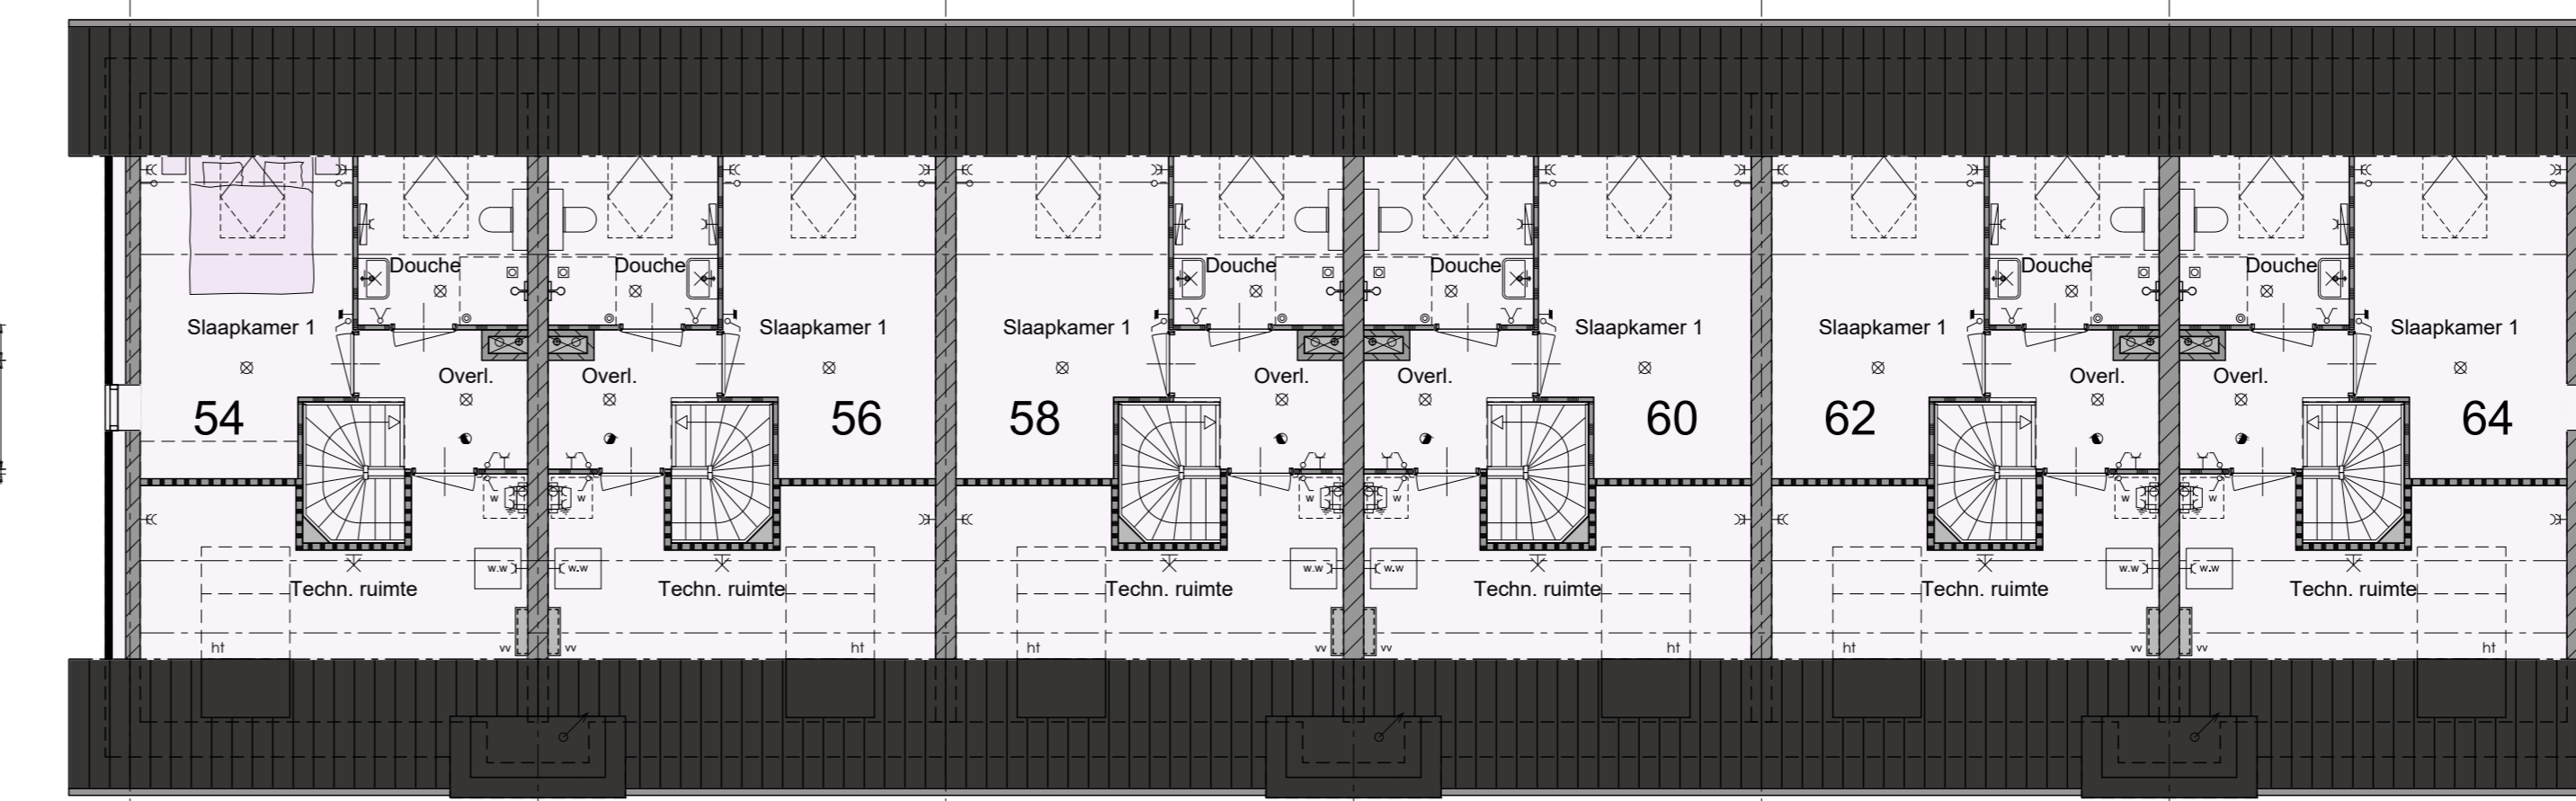

**Bouwnummer 53 t/m 64**  
**BEO woningen type C**

Plan: Landje van Fleur te Hoogkarspel  
Gemeente Drechterland  
Opdrachtgever: Kuin Vastgoedontwikkeling BV  
Telefoon: 0248 51 13 13  
E-mail: info@kuin.nl

Getekend: Job Reus  
Formaat: A0  
Schaal: 1:200

**Bestektekening**

Datum 1 - 08-12-2025  
Datum 2 - 09-02-2026 bestek  
Datum 3 - 20-03-2026  
Datum 4 - 07-04-2026  
Datum 5 -  
Datum 6 -  
