
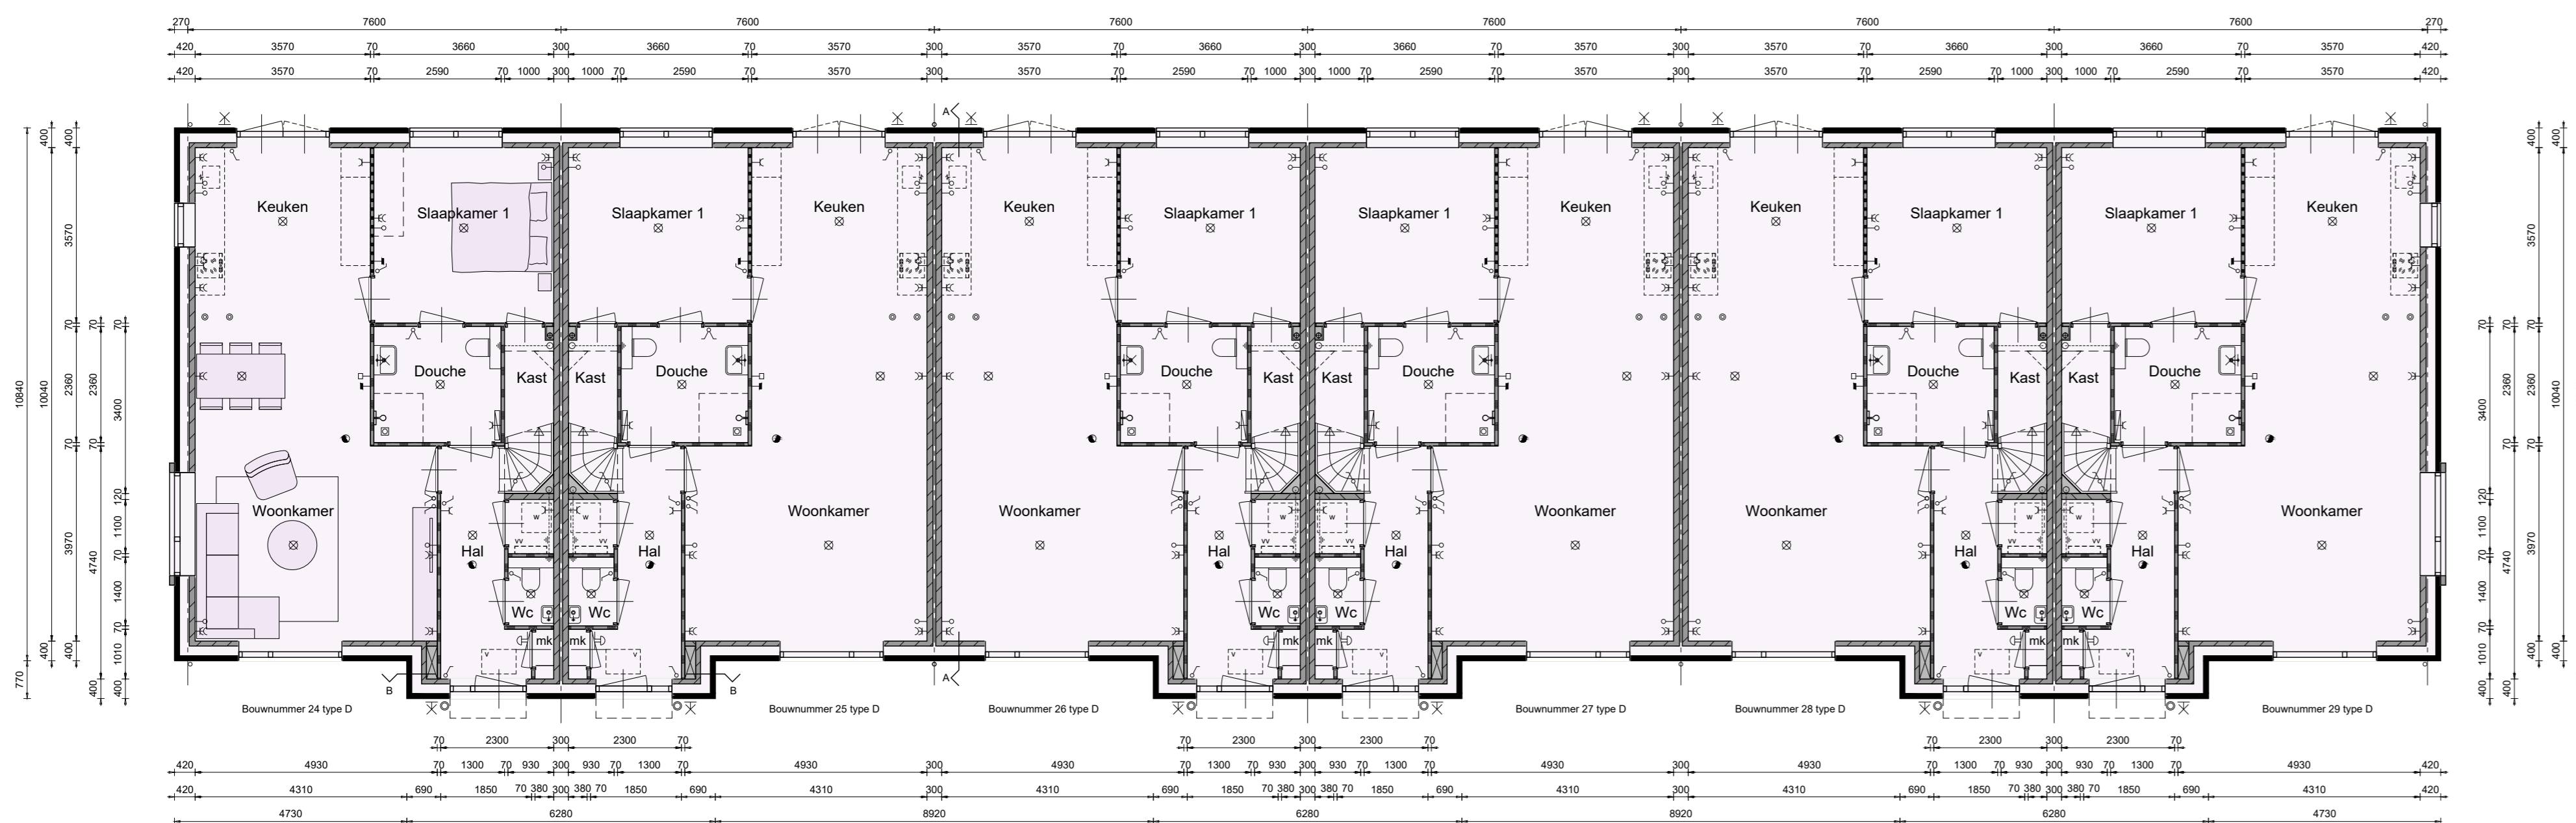
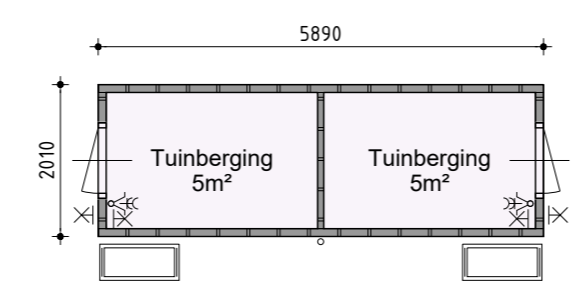
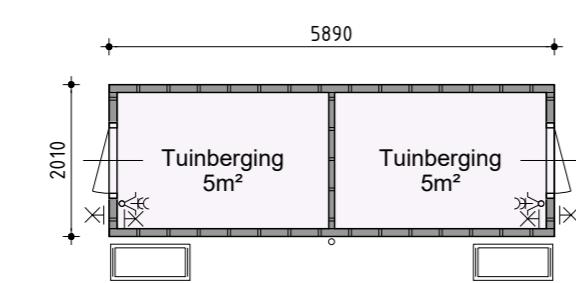


Voorgevel


Rechter zijgevel

Achtergevel



Linker zijgevel

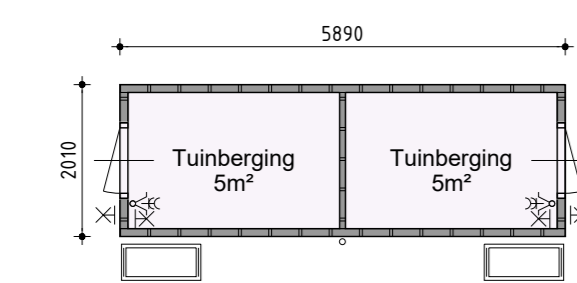

v.z.v. vloerverwarming, exclusief tuinberging

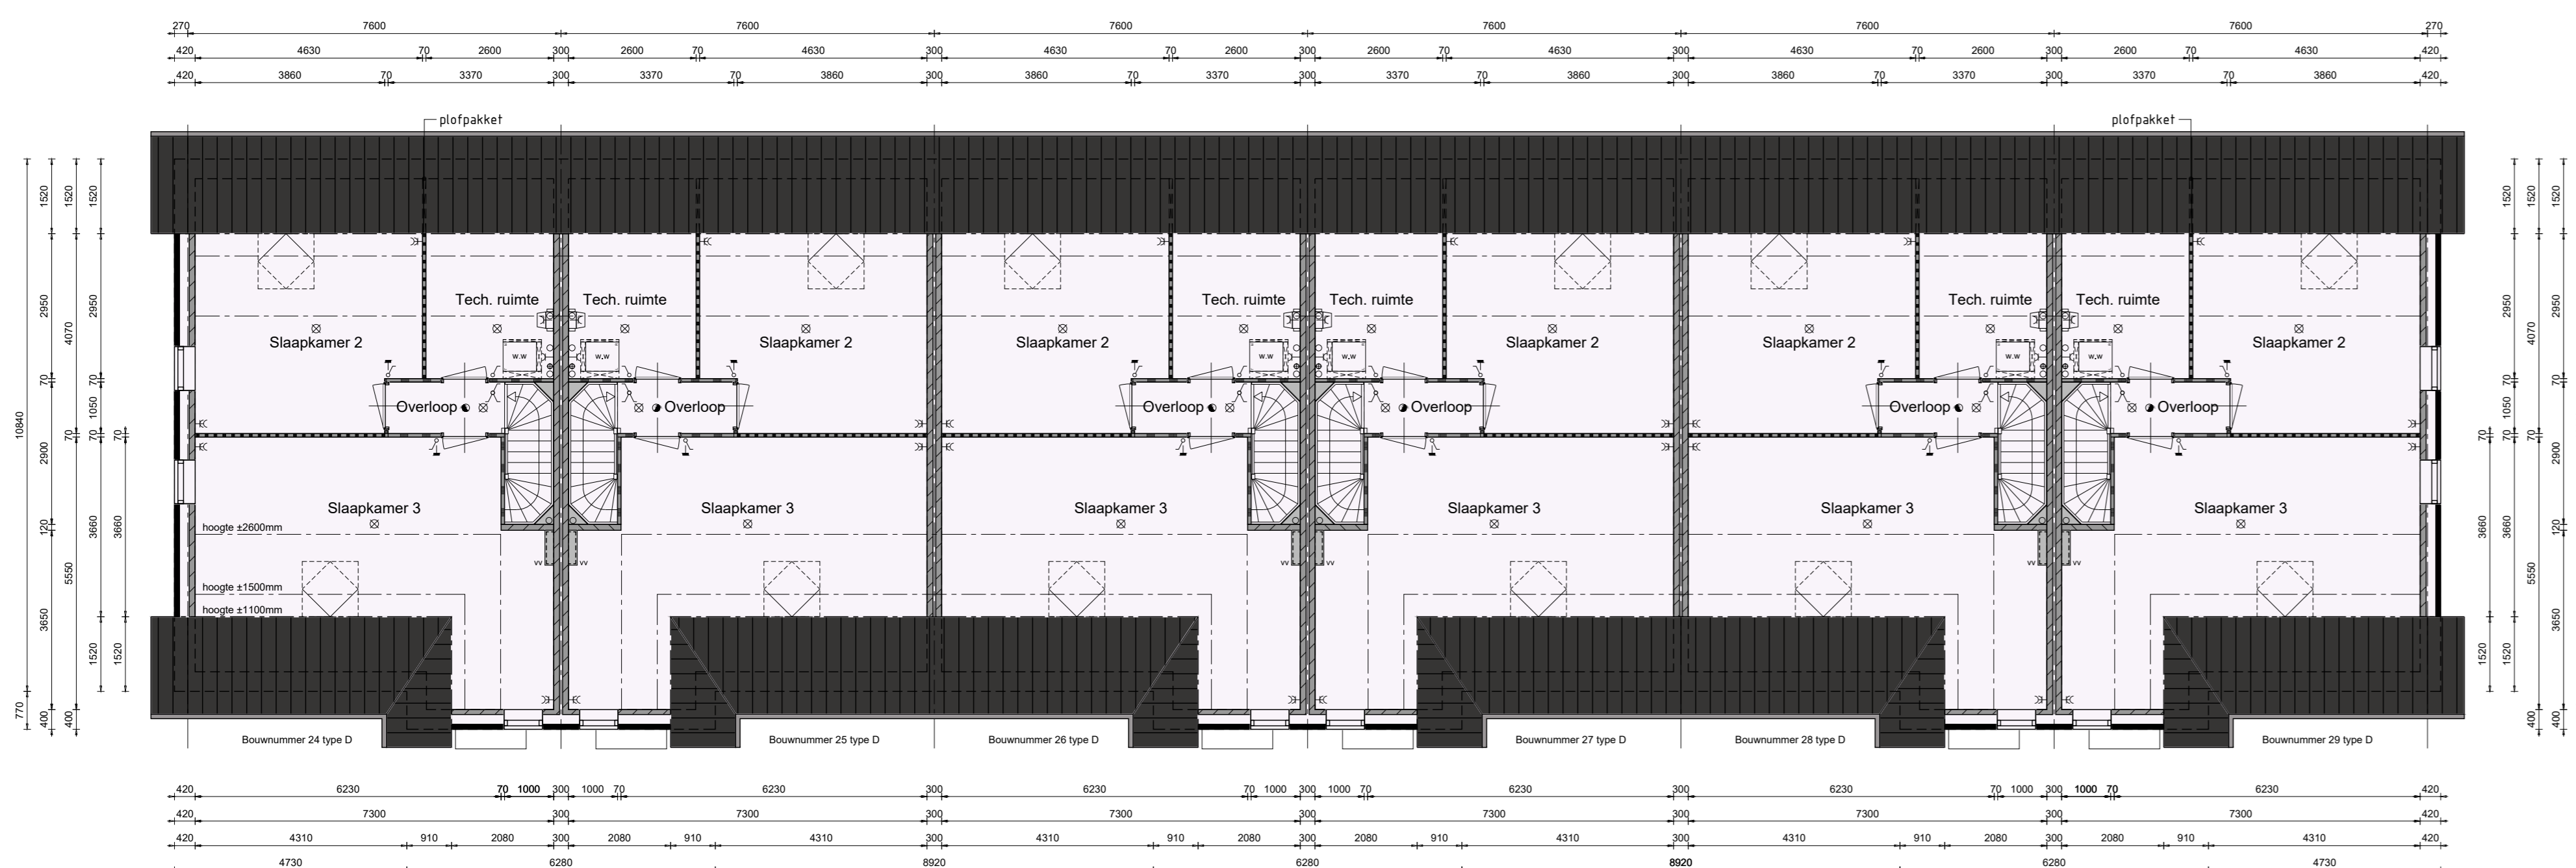

v.z.v. vloerverwarming

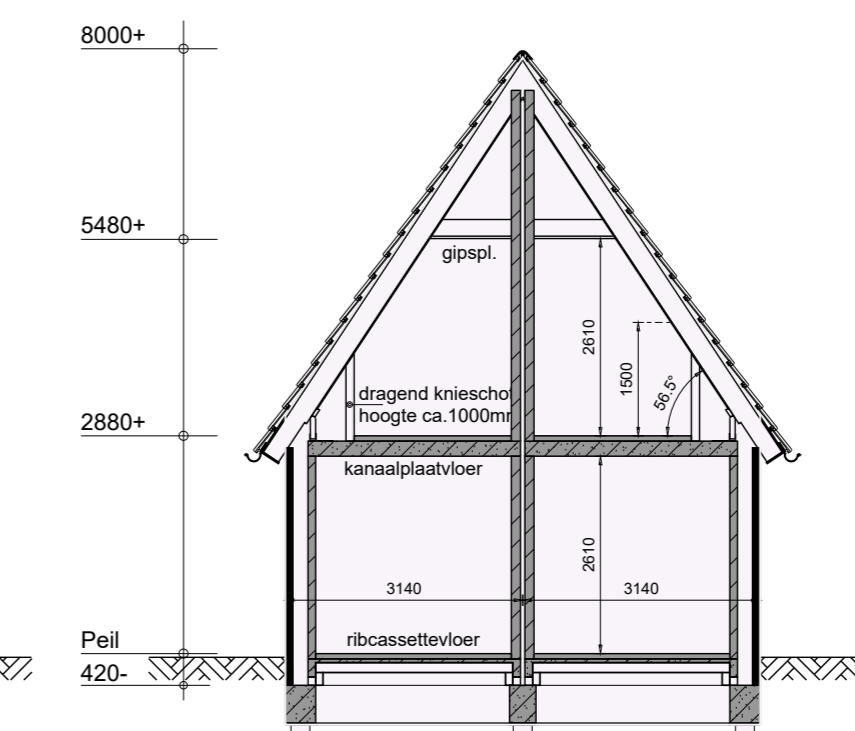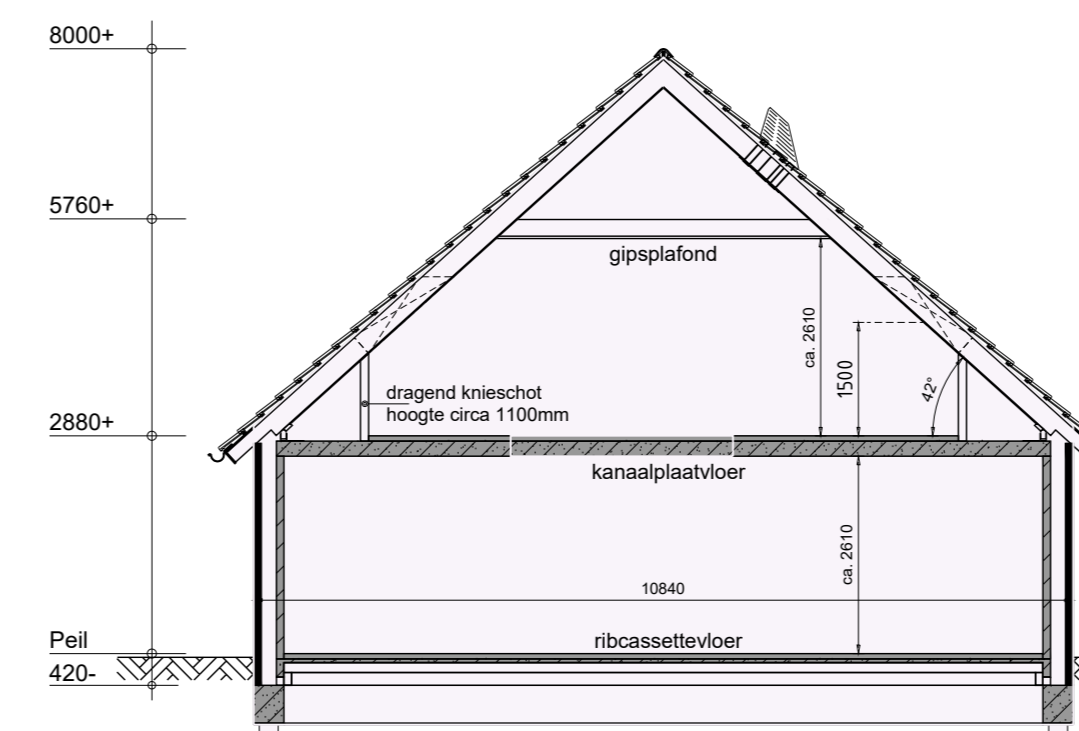

Bouwnummer 24 t/m 29 Levensloop woningen type D

Plan: Landje van Fleur te Hoogkarspel
Gemeente Drechterland

Opdrachtgever: Kuin Vastgoedontwikkeling BV
Telefoon: 0228 51 13 13
E-mail: info@kuinbv.nl

Getekend: Jeffrey Keeman
Formaat: A0
Schaal: 1:200

Bestektekening

Datum 1: 18-12-2025
Datum 2: 20-02-2026
Datum 3: -
Datum 4: -
