



v.z.v. vloerwarming, exclusief fuiberging

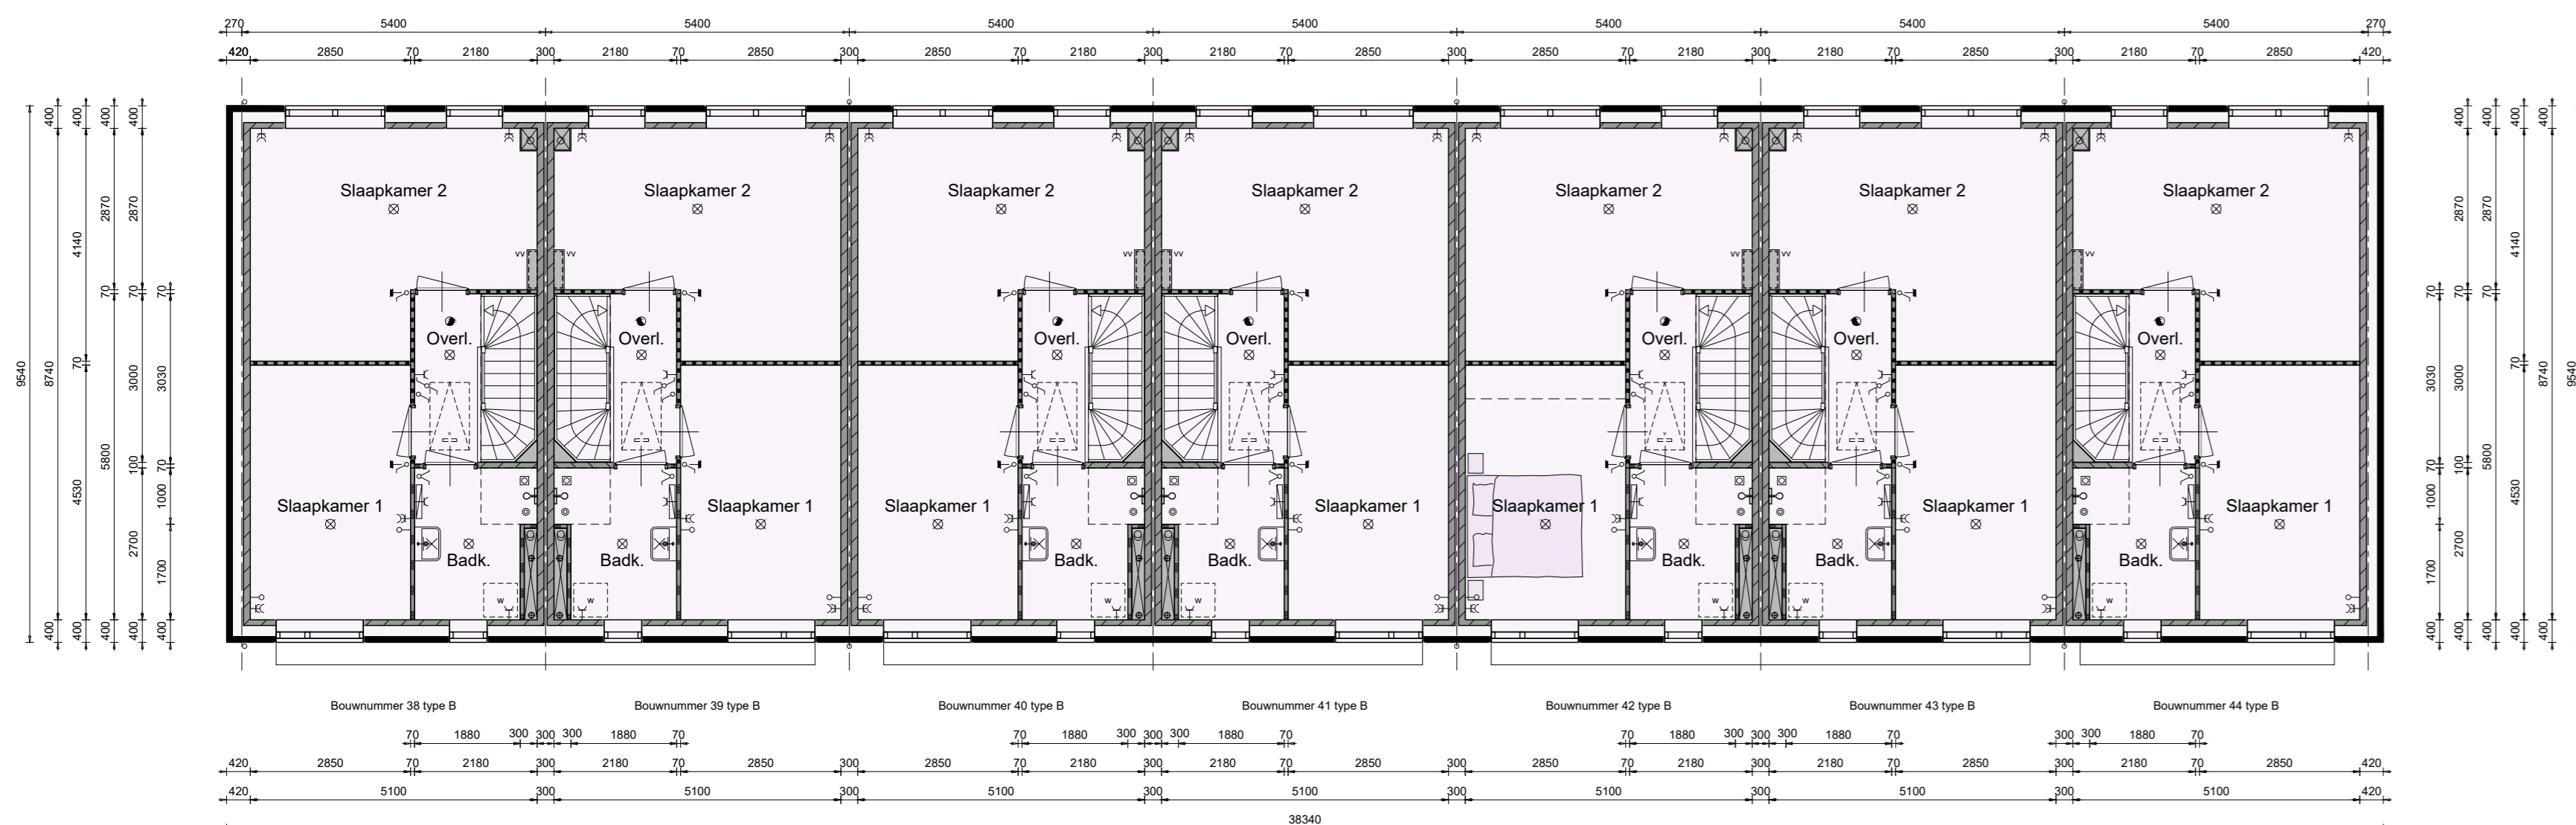

v.z.v. vloerwarming

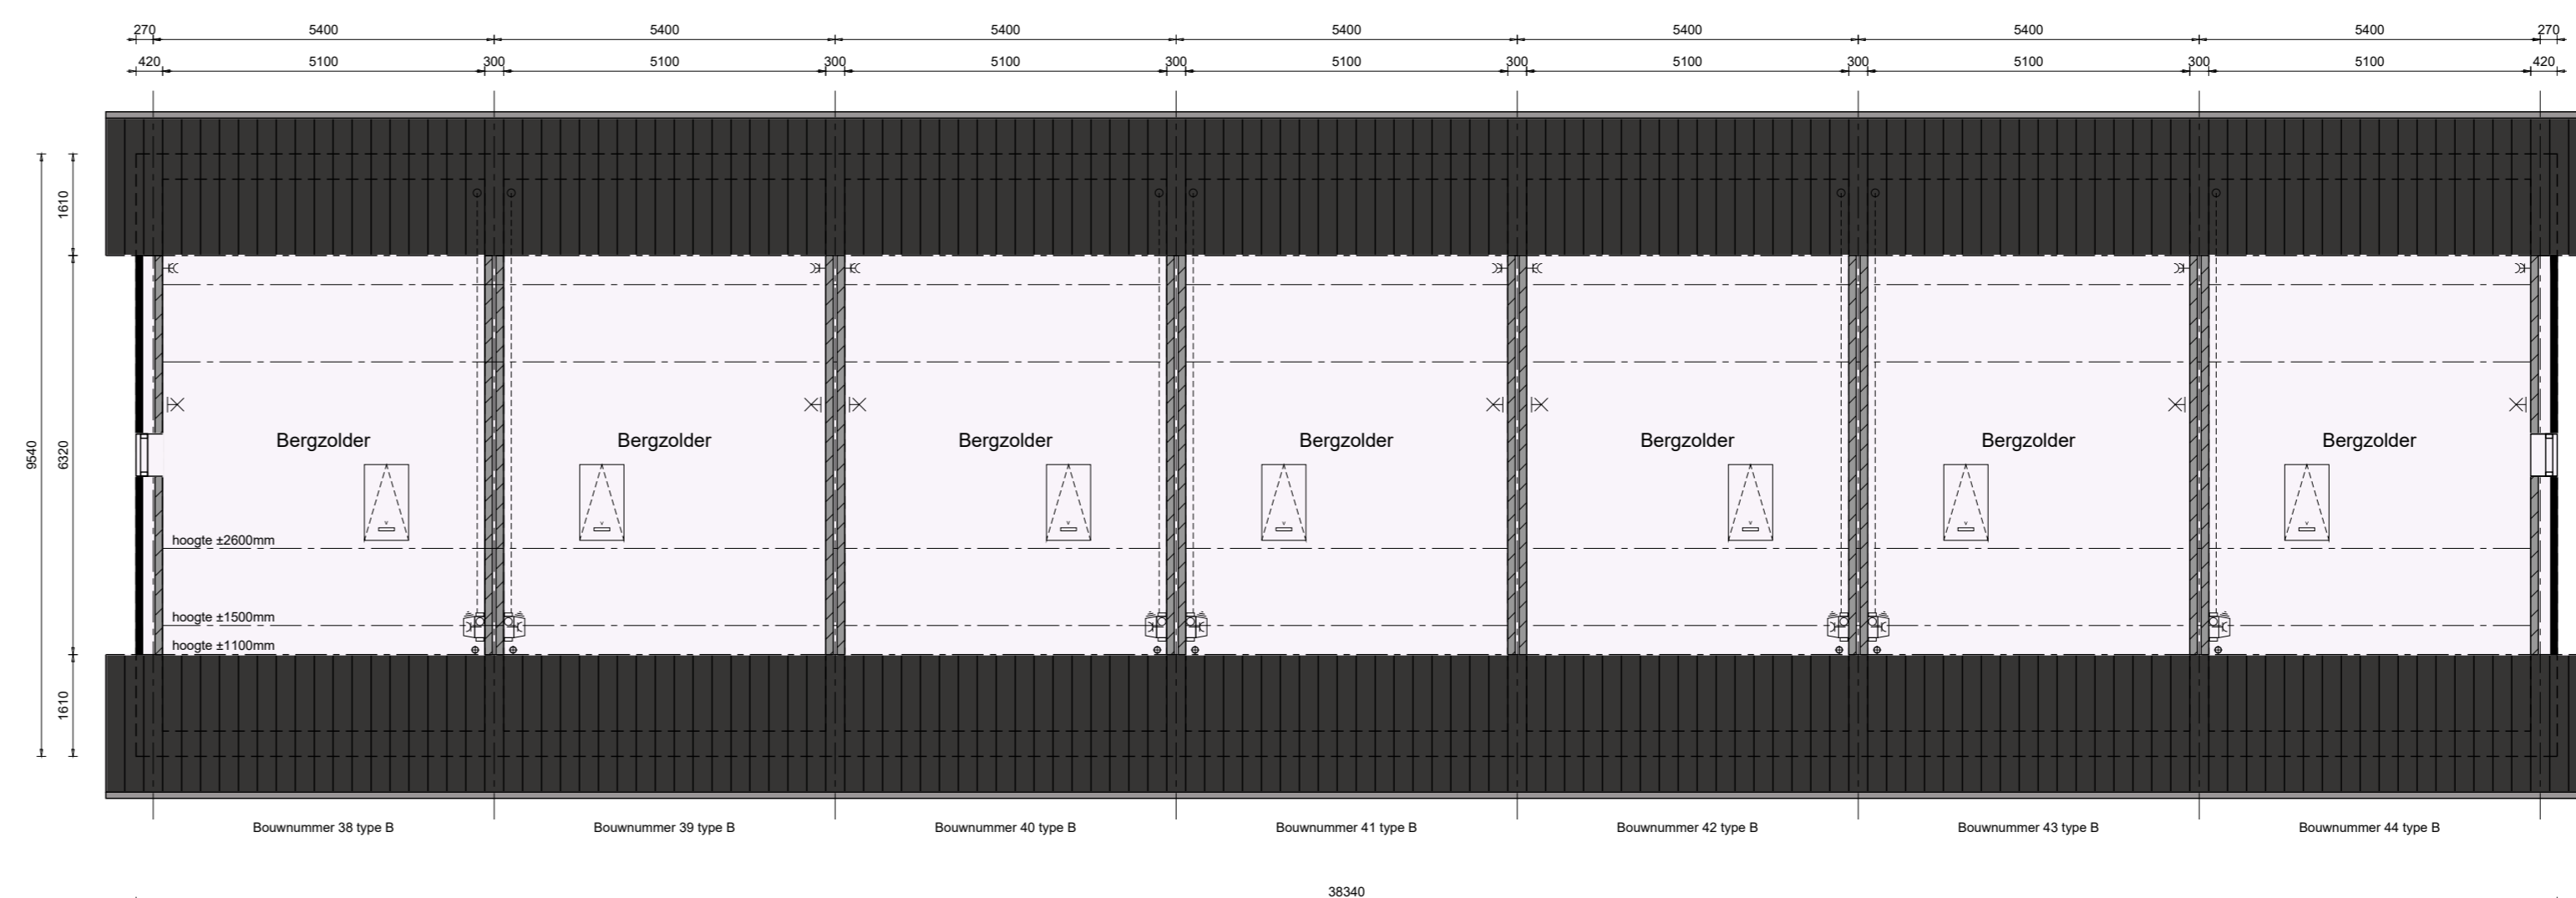

woningen met een vaste trap naar zolder v.z.v. vloerwarming

Bouwnummer 38 t/m 44 Rijwoningen type B

Plan: Landje van Fleur te Hoogkarspel
Gemeente Drechterland

Opdrachtgever: Kuin Vastgoedontwikkeling BV
Telefoon: 0228 51 13 13
E-mail: info@kuinbv.nl

Bestektekening

Datum 1: 18-12-2025
Datum 2: 21-01-2026
Datum 3: 20-03-2026
Datum 4: -
Datum 5: -
Datum 6: -
Datum 7: -
Datum 8: -

Getekend: Jeffrey Keeman
Formaat: A0
Schaal: 1:200

Datum 9: -
Datum 10: -
Datum 11: -
Datum 12: -
Datum 13: -
Datum 14: -
Datum 15: -
Datum 16: -