



v.z.v. vloerverwarming, exclusief berging

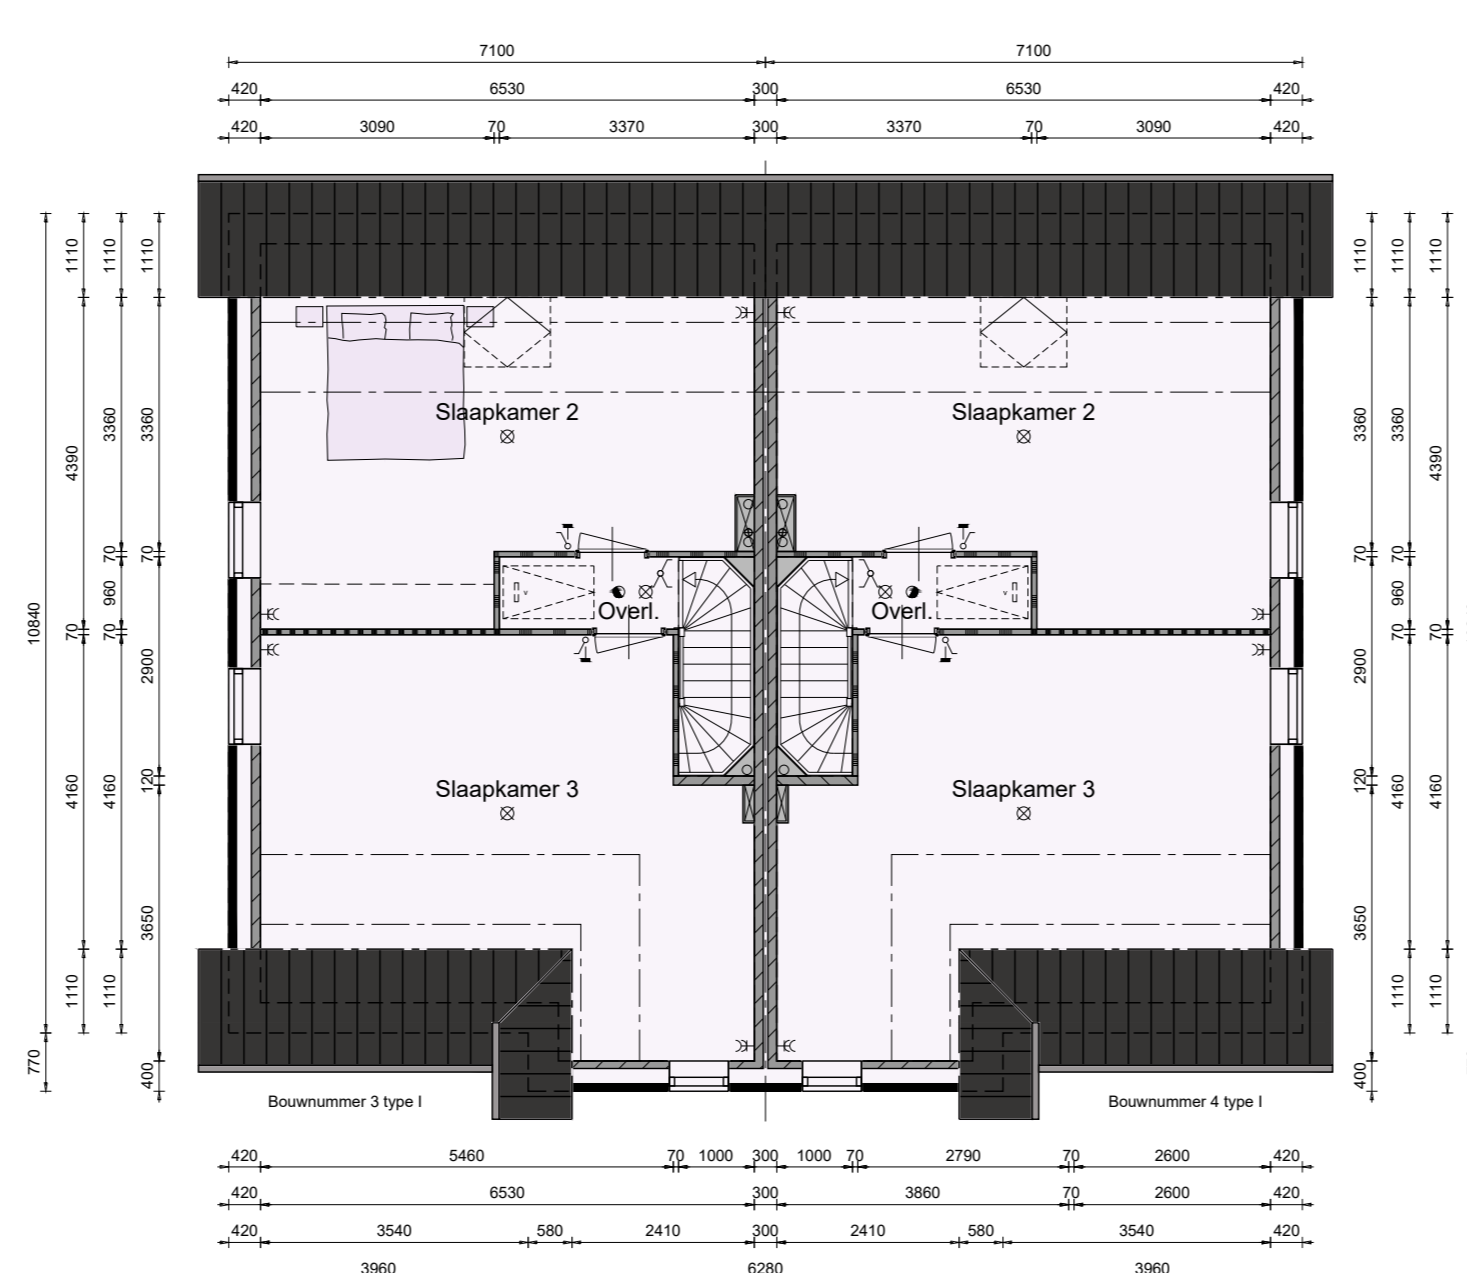

v.z.v. vloerverwarming

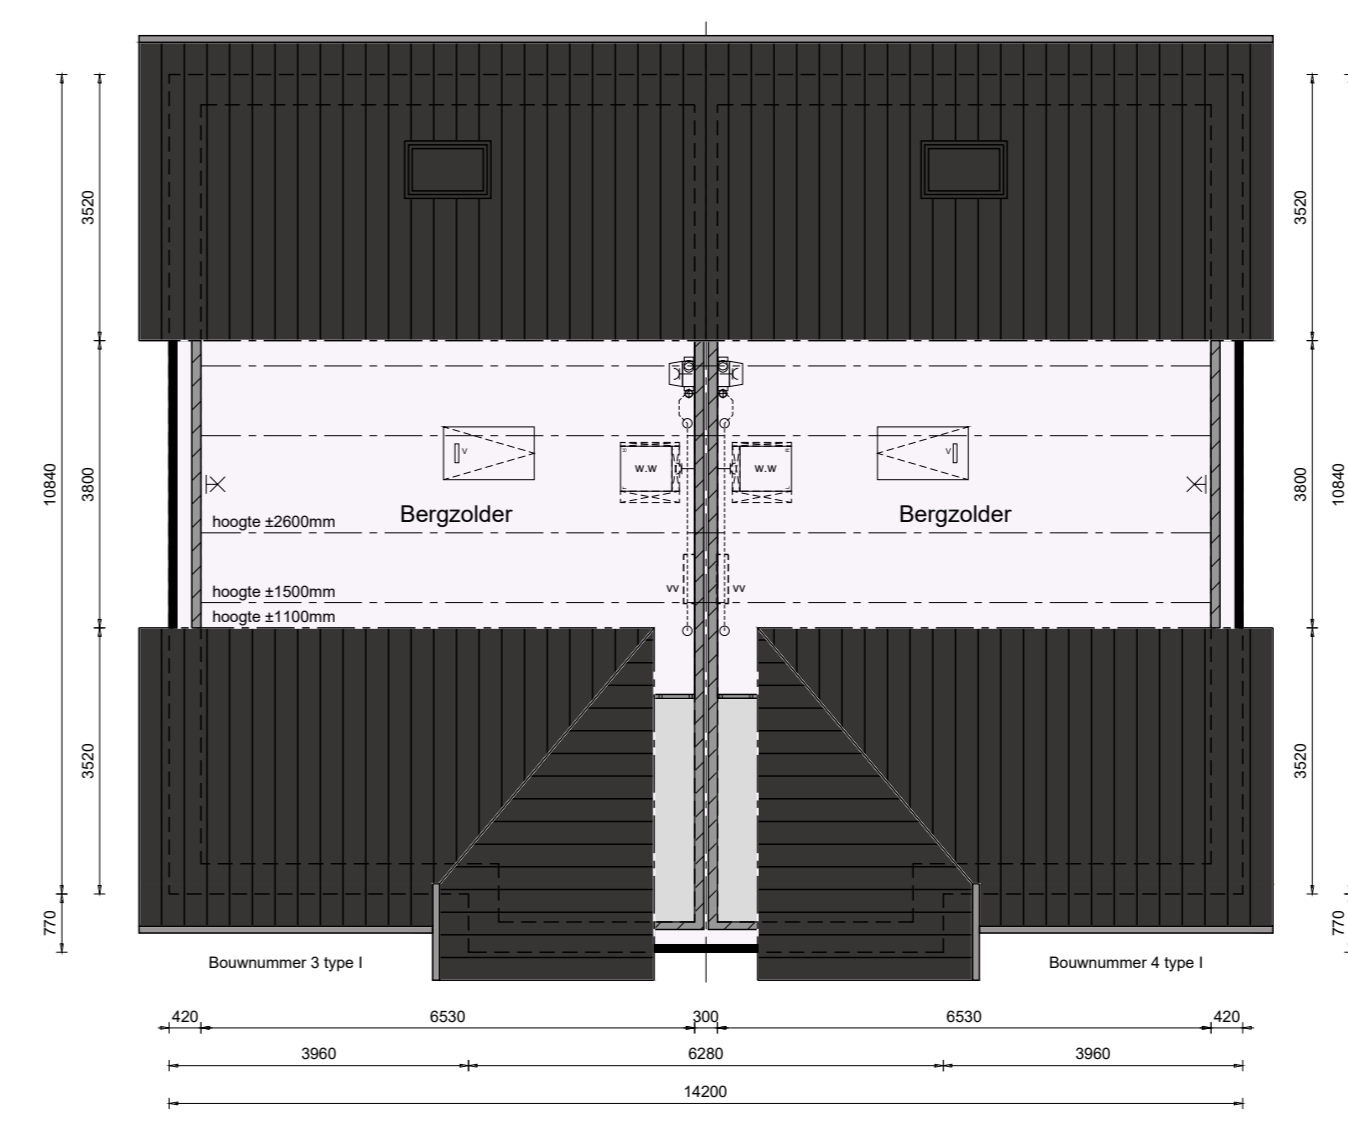

v.z.v. vloerverwarming

Bouwnummer 3/4 Twee-onder-één-kapwoning type I

Plan: Landje van Fleur te Hoogkarspel
Gemeente Drechterland

Opdrachtgever: Kuin Vastgoedontwikkeling BV
Telefoon: 0228 51 13 13
E-mail: info@kuinbv.nl

Getekend: Jeffrey Keeman
Formaat: A0
Schaal: 1:200

Bestektekening

Datum 1: 08-12-2025
Datum 2: 20-02-2026
Datum 3: -
Datum 4: -
studiodwp

Werknummer: 22264

Bladnummer: B-11.1

Nijverheidsweg 14 | 1513 DZ Grootekerk | T: 0228 65 50 50 | info@studiodwp.nl | www.studiodwp.nl
Rijzen de Kraker, J. van Baskendael