



v.z.v. vloerverwarming, exclusief berging

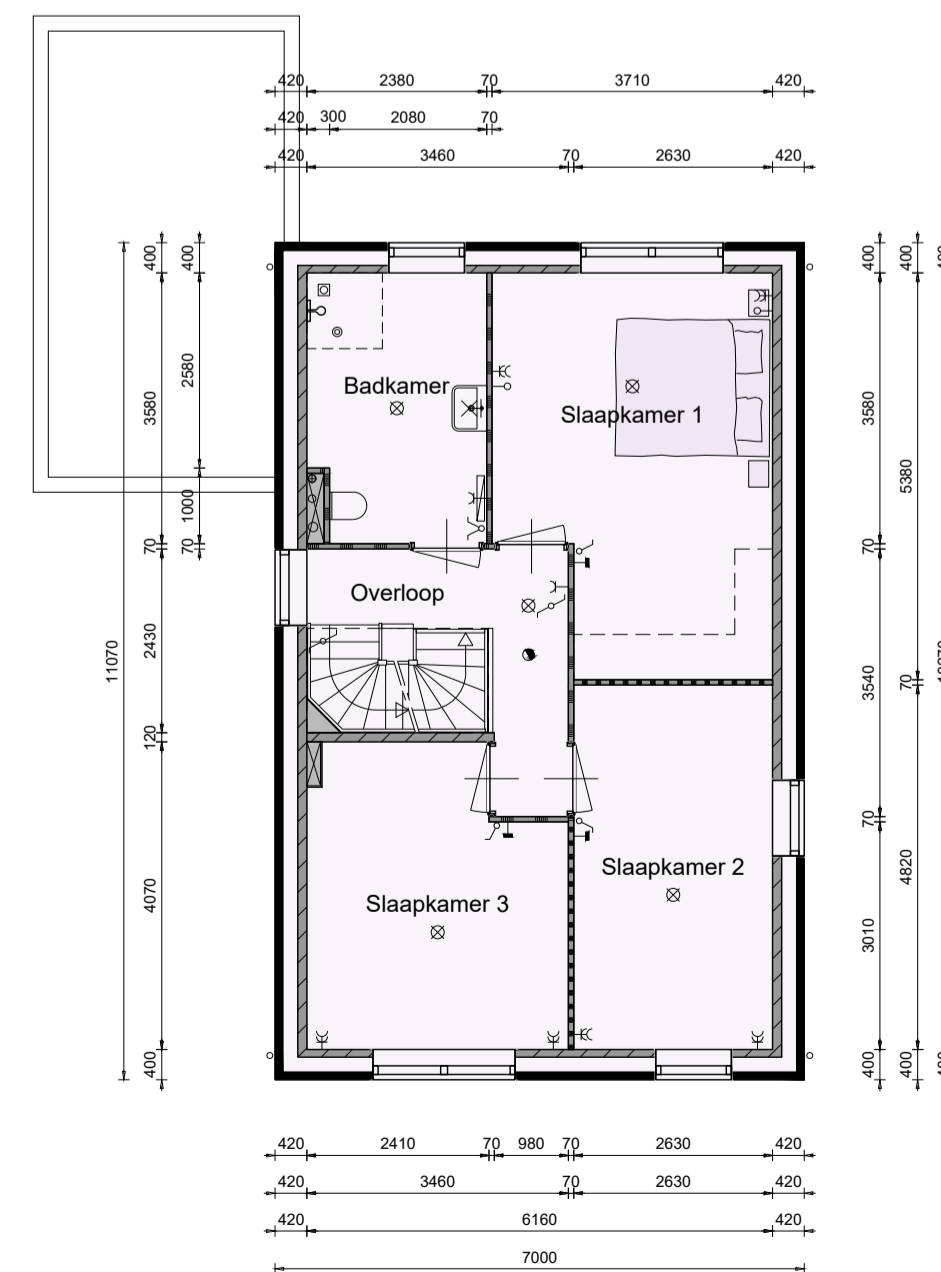

v.z.v. vloerverwarming

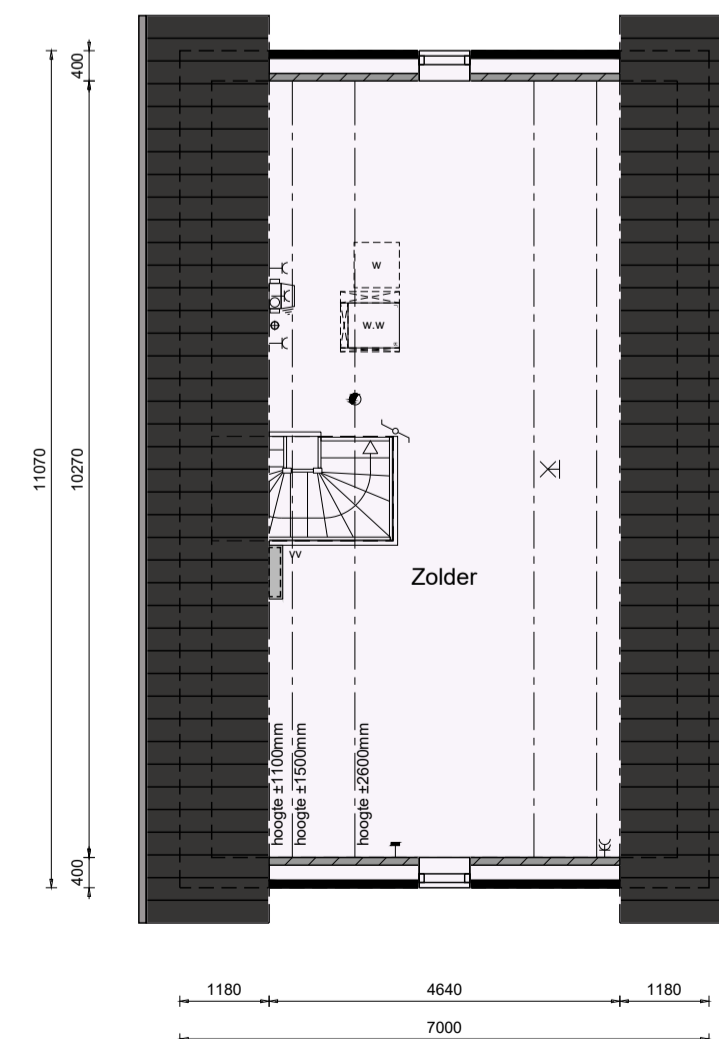

v.z.v. vloerverwarming

Bouwnummer 22 Vrijstaande woning type G

Plan: Landje van Fleur te Hoogkarspel
Gemeente Drechterland

Opdrachtgever: Kuin Vastgoedontwikkeling BV
Telefoon: 028 51 13 13
E-mail: info@kuinbv.nl

Bestektekening

Datum 1 - 18-12-2025
Datum 2 - 20-02-2026
Datum 3 -
Datum 4 -
Getekend: Jeffrey Keeman
Formaat: A3
Schaal: 1:100



Nijerheidsweg 1a | 1613 DZ Grootebroek | T: 028 56 50 90 | info@studiodwp.nl | www.studiodwp.nl

Werknummer: 22264

Bladnummer: B-07.1

Ruben de Kraker | Yori Blankendaal

Dit tekening is eigendom van Studio DWP en mag niet zonder haar toestemming worden verspreid of gebruikt.